


улица Якутская

2 этаж

План 2-го этажа

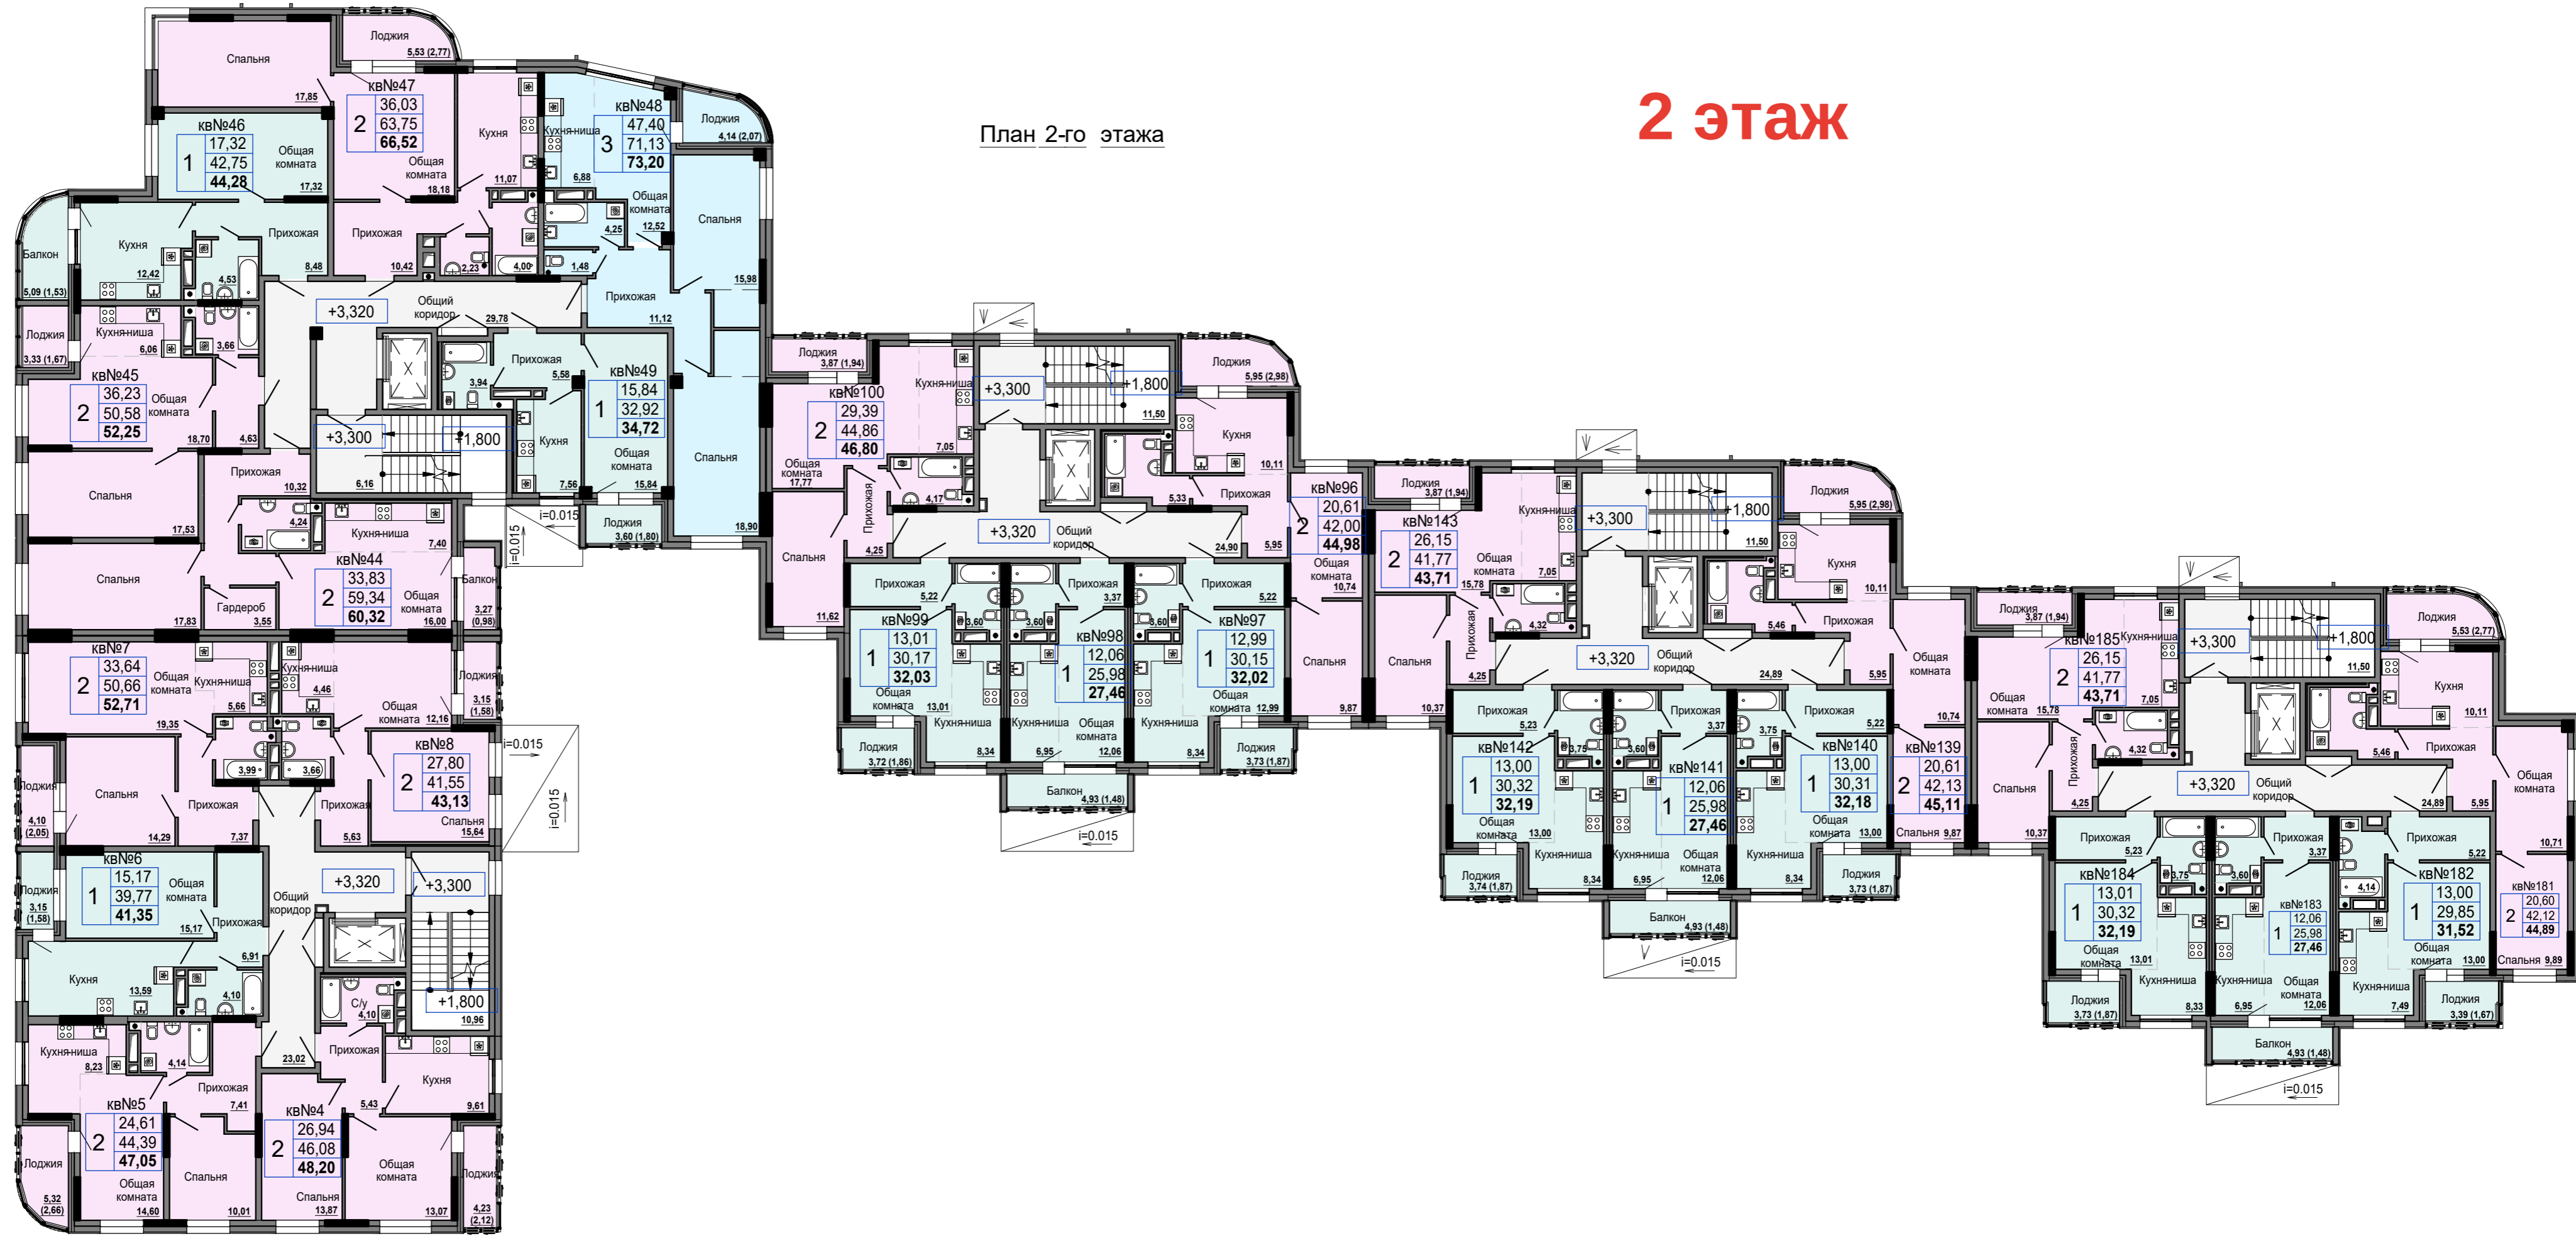

Условные обозначения

- МОП
- 1 ком- квартира
- 2-х ком- квартира
- 3-х ком- квартира

06/22 АГО

Многоквартирный жилой дом № 2 с нежилыми помещениями в квартале 9А г. Якутска

Многоквартирный жилой дом № 2 с нежилыми помещениями	Стадия	Лист	Листов
	Р	07	

План 2-го этажа

Проектное бюро
Строй-Проект

улица Халтурини